TAVOLA FASE 1

SCALA 1:1000

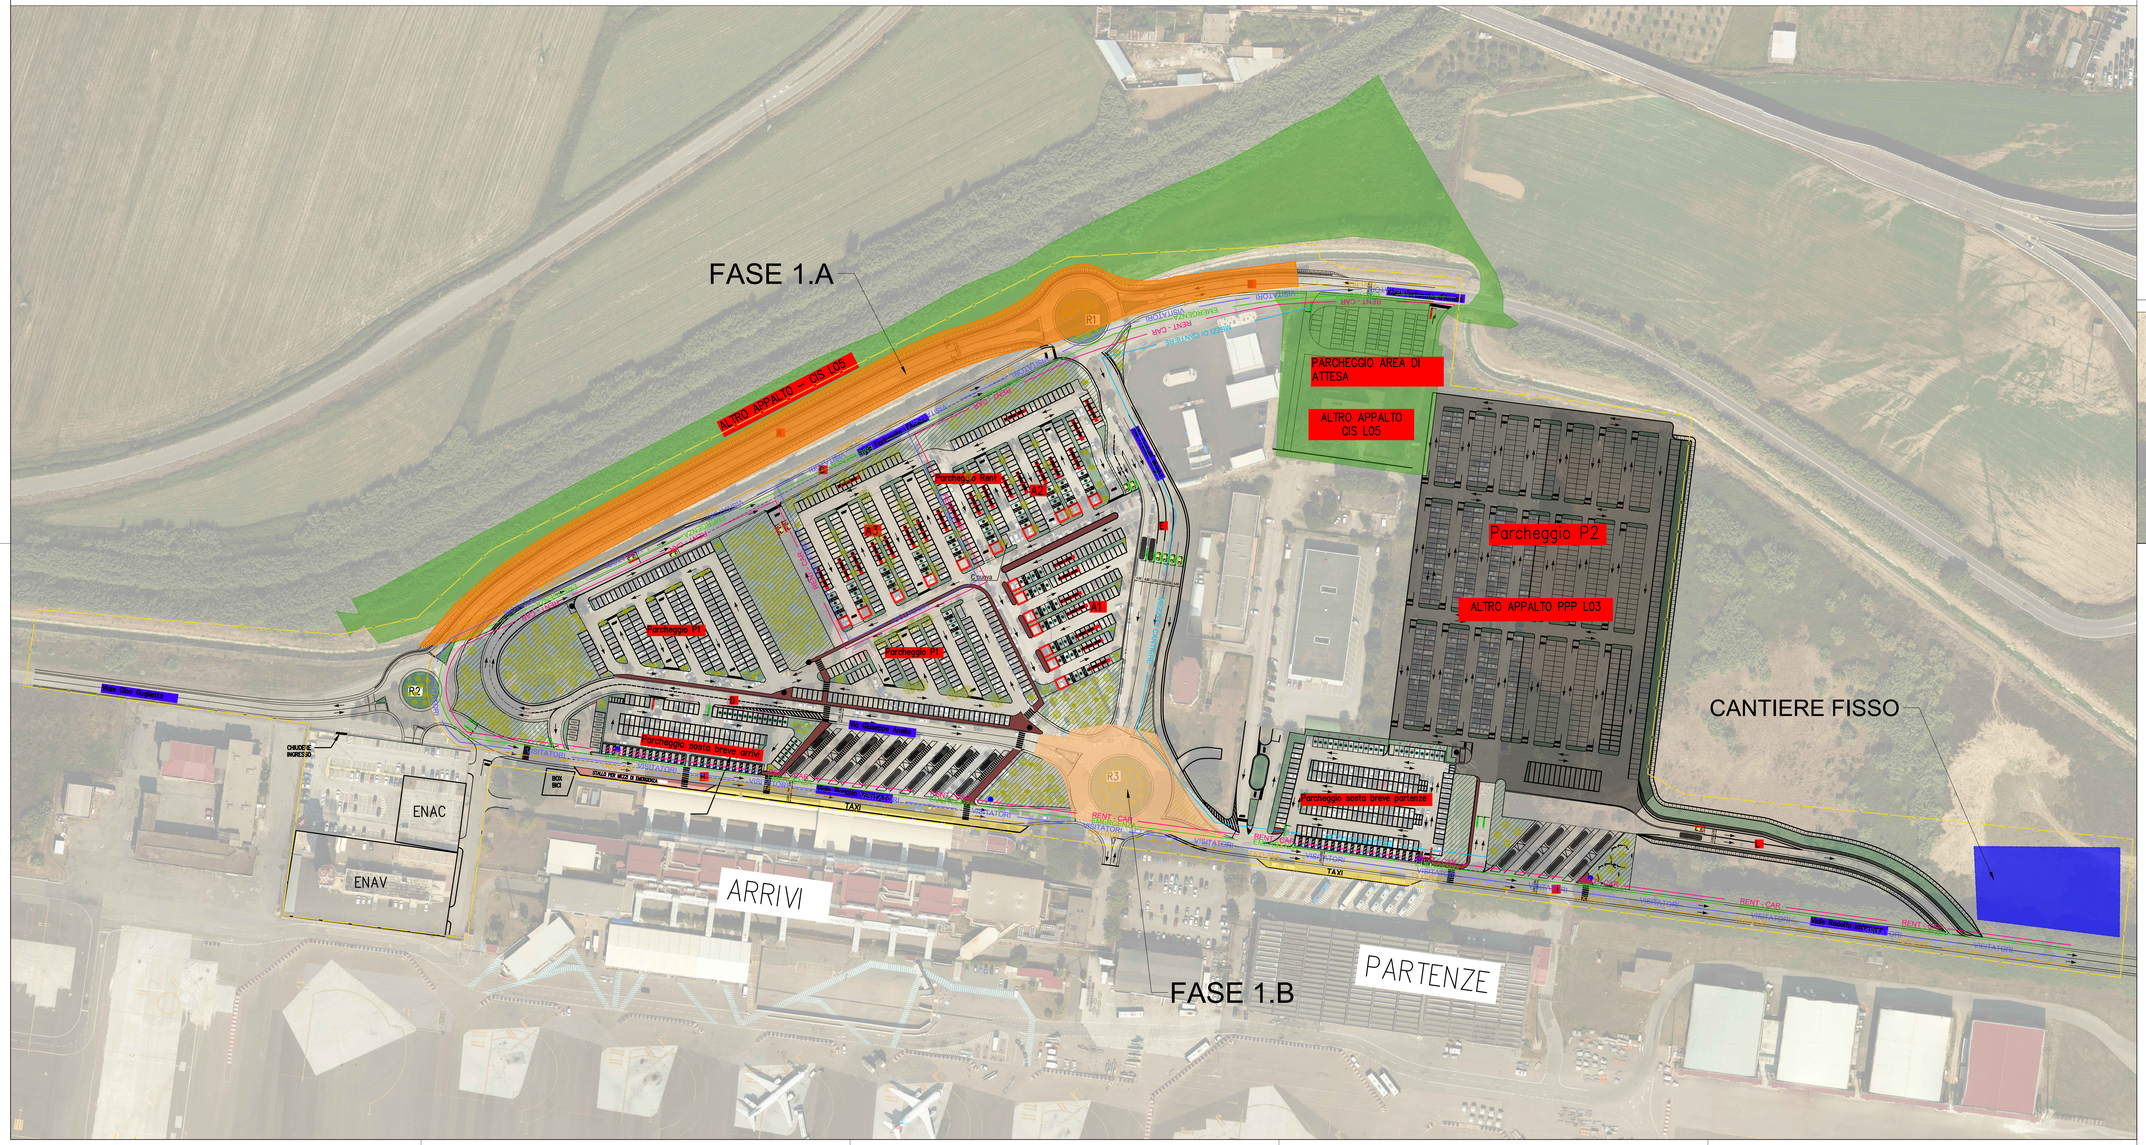
FASE 1.A
ALTRO APPALTO – CIS L05
PARCHEGGIO AREA DI ATTESA
ALTRO APPALTO CIS L05
Parcheggio P2
ALTRO APPALTO PPP L03
CANTIERE FISSO
Parcheggio P1
Parcheggio P1
Parcheggio sosta breve arrivi
Parcheggio sosta breve partenze
Via Giovanni Amato
Via Rosario Valanzano
Via Dante Alighieri
Via Rosario Valanzano
Via Dante Alighieri
Via Pertonello Mauro
Via Monsignor Aiello
Via Monsignor Aiello
Via Giovanni Amato
Via Dante Alighieri
Via Rosario Valanzano
Via Dante Alighieri
Via Rosario Valanzano
Via Dante Alighieri
Via Rosario Valanzano